


2. Änderung des Bebauungsplanes "Feckweilerbruch", Stadt Birkenfeld

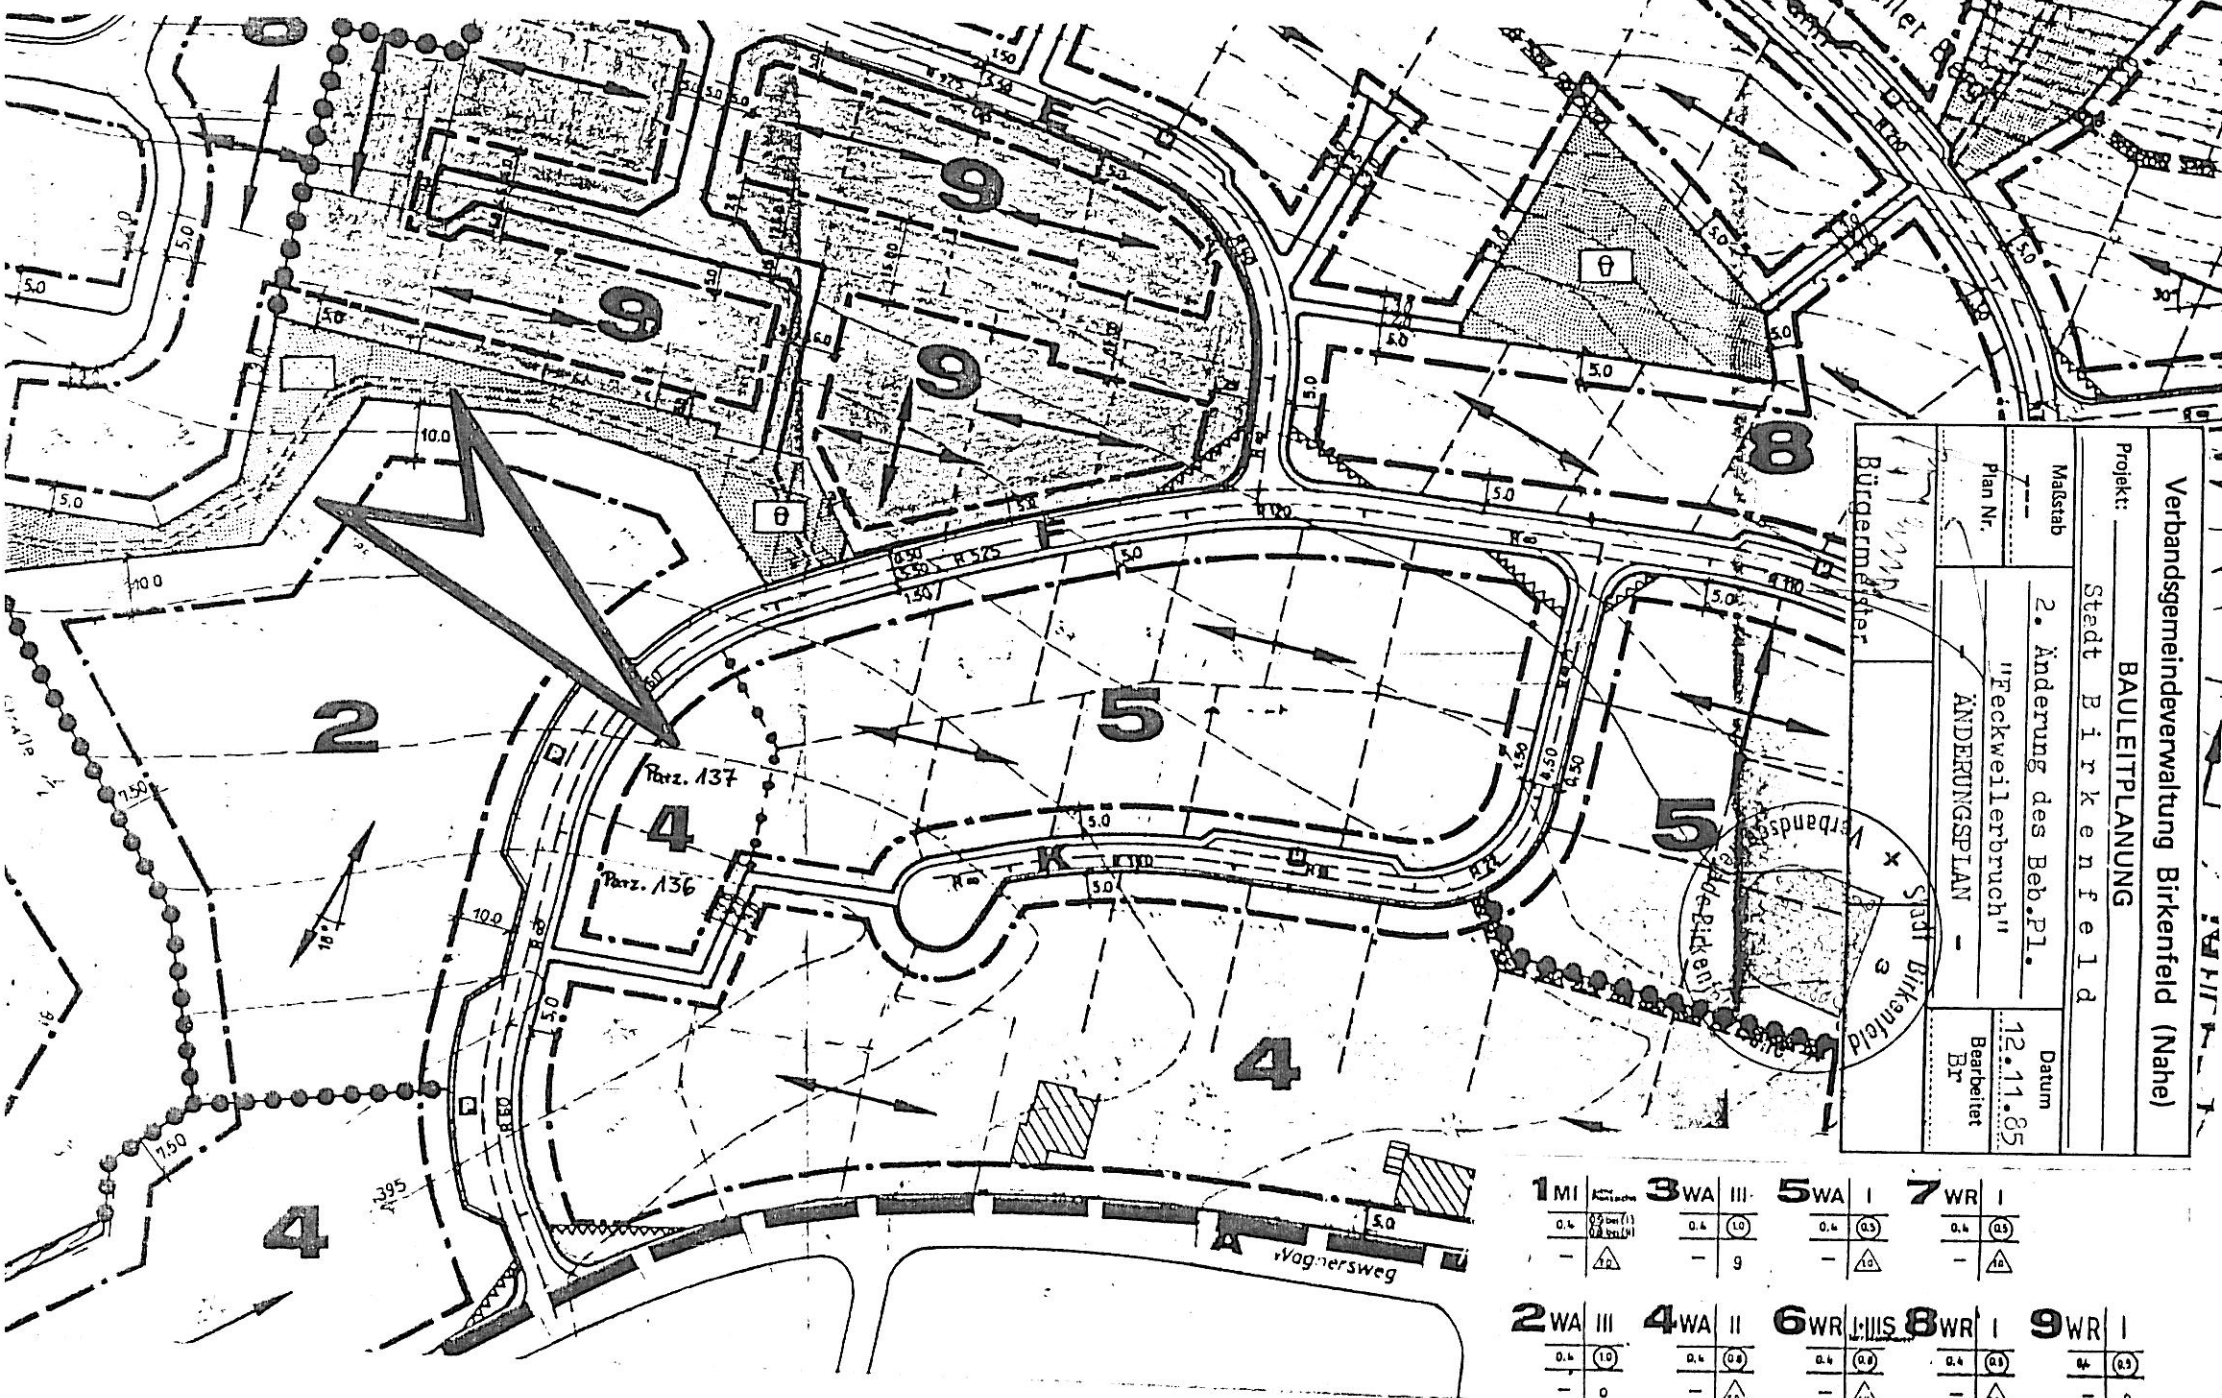

Verbandsgemeindeverwaltung Birkenfeld (Nahe)	
BAULEITPLANUNG	
Projekt:	Stadt Birkenfeld
Maßstab	1:500
Plan Nr.	2. Änderung des Beb.pl. "Feckweilerbruch"
Bürgermeister	ANDERUNGSPLAN
Datum	12.11.85
Bearbeiter	Br

1 MI	3 WA III	5 WA I	7 WR I
0.4	0.4	0.4	0.4
-	-	-	-
2 WA III	4 WA II	6 WR III	8 WR I
0.4	0.4	0.4	0.4
-	-	-	-
9 WR I			
0.4			
-			