

In Holzlerswiesen

Bei der Schindkäu

In der Neuwiese

Auf dem Säustöber

Λ Λ Λ  
Λ Λ Λ

Λ Λ Λ  
Λ Λ Λ  
Λ Λ Λ

Weg

79  
2

34  
4

20

80

81

69

83

85

87

88  
1

90  
3

92  
3

93  
1

95

96

38

98

100  
1

102

31

52

53

26

28

89

29

30

31

22

23

24

25

26

27

28

29

30

31

32

33

34

35

36

37

38

39

97

+

+

+

+

+


82  
1.50  
1.50  
5.0


6.0  
6.0  
4.5  
4.60

# Bebauungsplan „Neuwiese“

landespflegerische Ausgleich

$\frac{32}{3}$

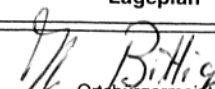Verbandsgemeindeverwaltung Birkenfeld		
Projekt:	1. Änderung Bebauungsplan "Neuwiese"	
Maßstab ca. 1:5000 Plan Nr. 1	Ortsgemeinde Leisel	Datum
	Lageplan	Bearbeitet WB.
 27. März 2002 Ortsbürgermeister		

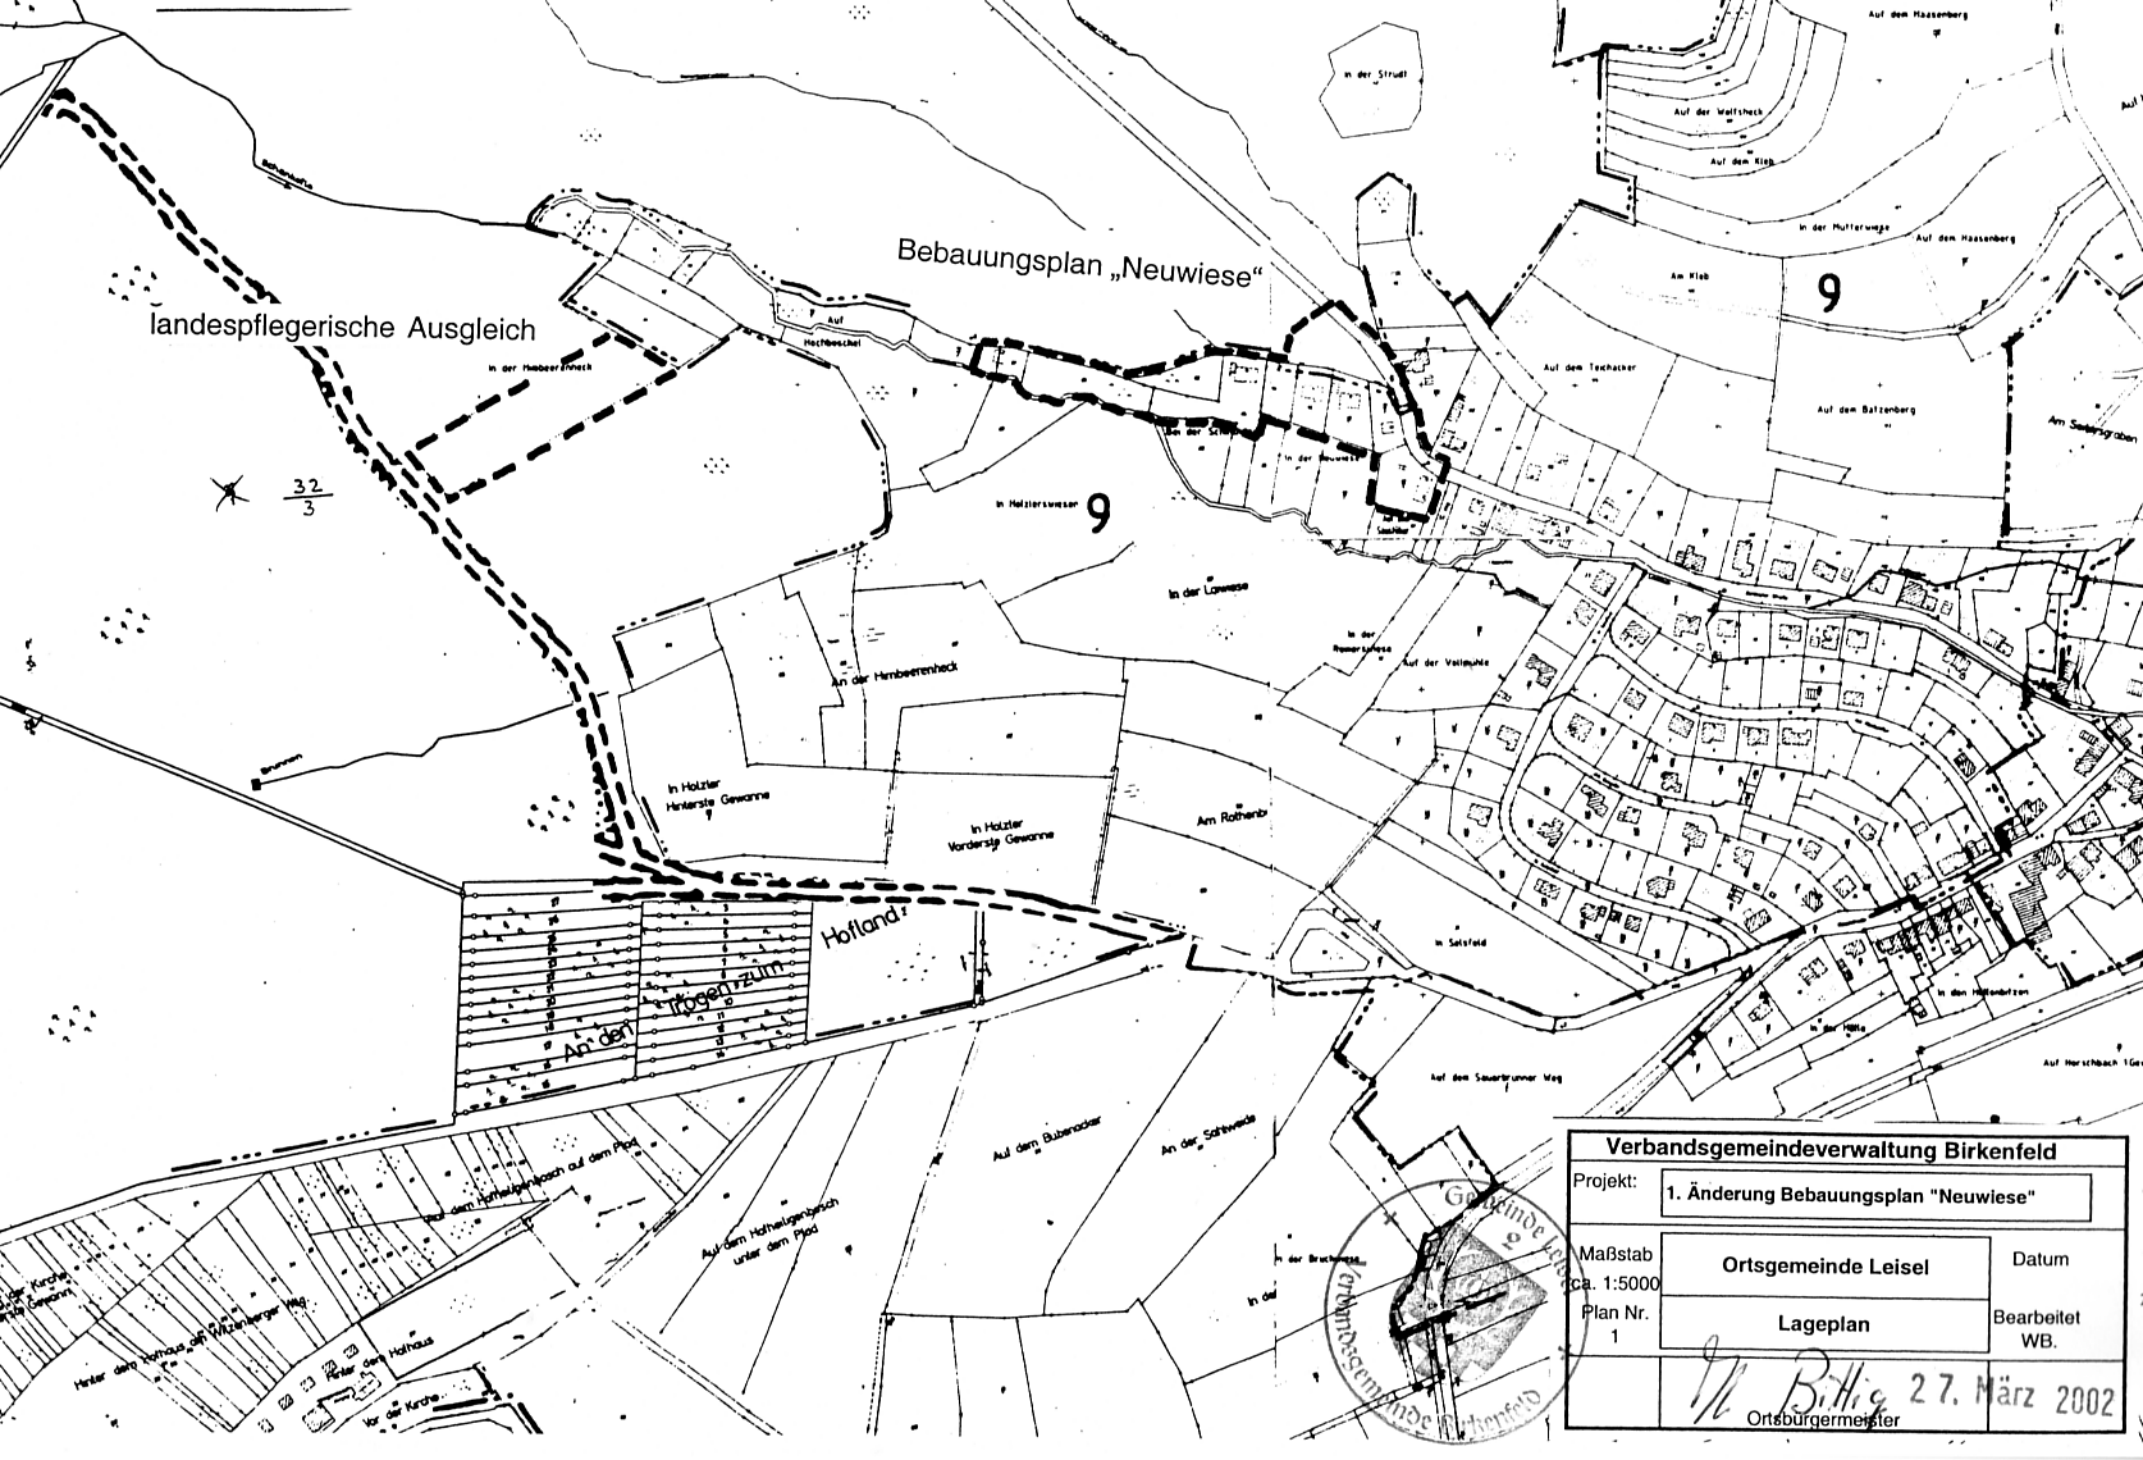

1. Die Änderung dieses Bebauungsplanes wurde vom Ortsgemeinderat/Stadtrat am 17.11.98 beschlossen.

Leisel, den 14.11.2001

J. Bittig  
Orts-Bürgermeister



2. Der Entwurf dieses Bebauungsplanes mit Begründung hat auf die Dauer eines Monats, vom 2.10.2001 bis 2.11.2001 öffentlich ausgelegen.

Ort und Zeit der öffentlichen Auslegung wurden am 21.9.2001 ortsüblich bekannt gemacht.

Leisel, den 14.11.2001

J. Bittig  
Orts-Bürgermeister



3. Die Ortsgemeinde/Stadt hat nach § 10 BauGB diesen Bebauungsplan als Satzung beschlossen.

Leisel, den 11.1.2002

J. Bittig  
Orts-Bürgermeister




4. Die Änderung des Bebauungsplanes wurde gem. § 10 BauGB angezeigt/ genehmigt.

Es bestehen keine Rechtsbedenken.

Kreisverwaltung Birkenfeld, den 24.5.2002

J. Wenzel

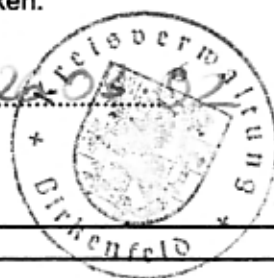

### 5. Ausfertigung

Die Übereinstimmung des textlichen und zeichnerischen Inhalts dieser Änderung des Bebauungsplanes mit dem Willen des Gemeinderates sowie die Einhaltung des gesetzlich vorgeschriebenen Verfahrens zur Änderung des Bebauungsplanes werden bestätigt.

Der Bebauungsplan wird hiermit ausgefertigt. Er tritt am 27. März 2002 Tage seiner Bekanntmachung in Kraft.

Leisel, den 27. März 2002

J. Bittig  
Orts-Bürgermeister



6. Die Erteilung der Genehmigung bzw. die Durchführung des Anzeigeverfahrens wurde am 3.4.2002 gemäß § 10 BauGB öffentlich bekanntgemacht.

Der Bebauungsplan ist am 3.4.2002 in Kraft getreten.

Leisel, den 18.04.2002

J. Bittig  
Orts-Bürgermeister



### Verbandsgemeindeverwaltung Birkenfeld

Projekt: 1. Änderung Bebauungsplan "Neuwiese"

Maßstab ca. 1:1000  
Plan Nr. 3  
Ortsgemeinde Leisel  
Änderungsplan  
Datum 27. März 2002  
Bearbeitet WB.

J. Bittig  
Ortsbürgermeister

