

1. Änderung des
Zebauungsplanes
"Hauptswiesen" der
Stadt Birkensfeld

Achse 11


A	WA	Thmax 6,5m
	0,35	0,7
		gD 30°-45°

Alter Grenzverlauf

Neuer Grenzverlauf

Achse 10

1. BA

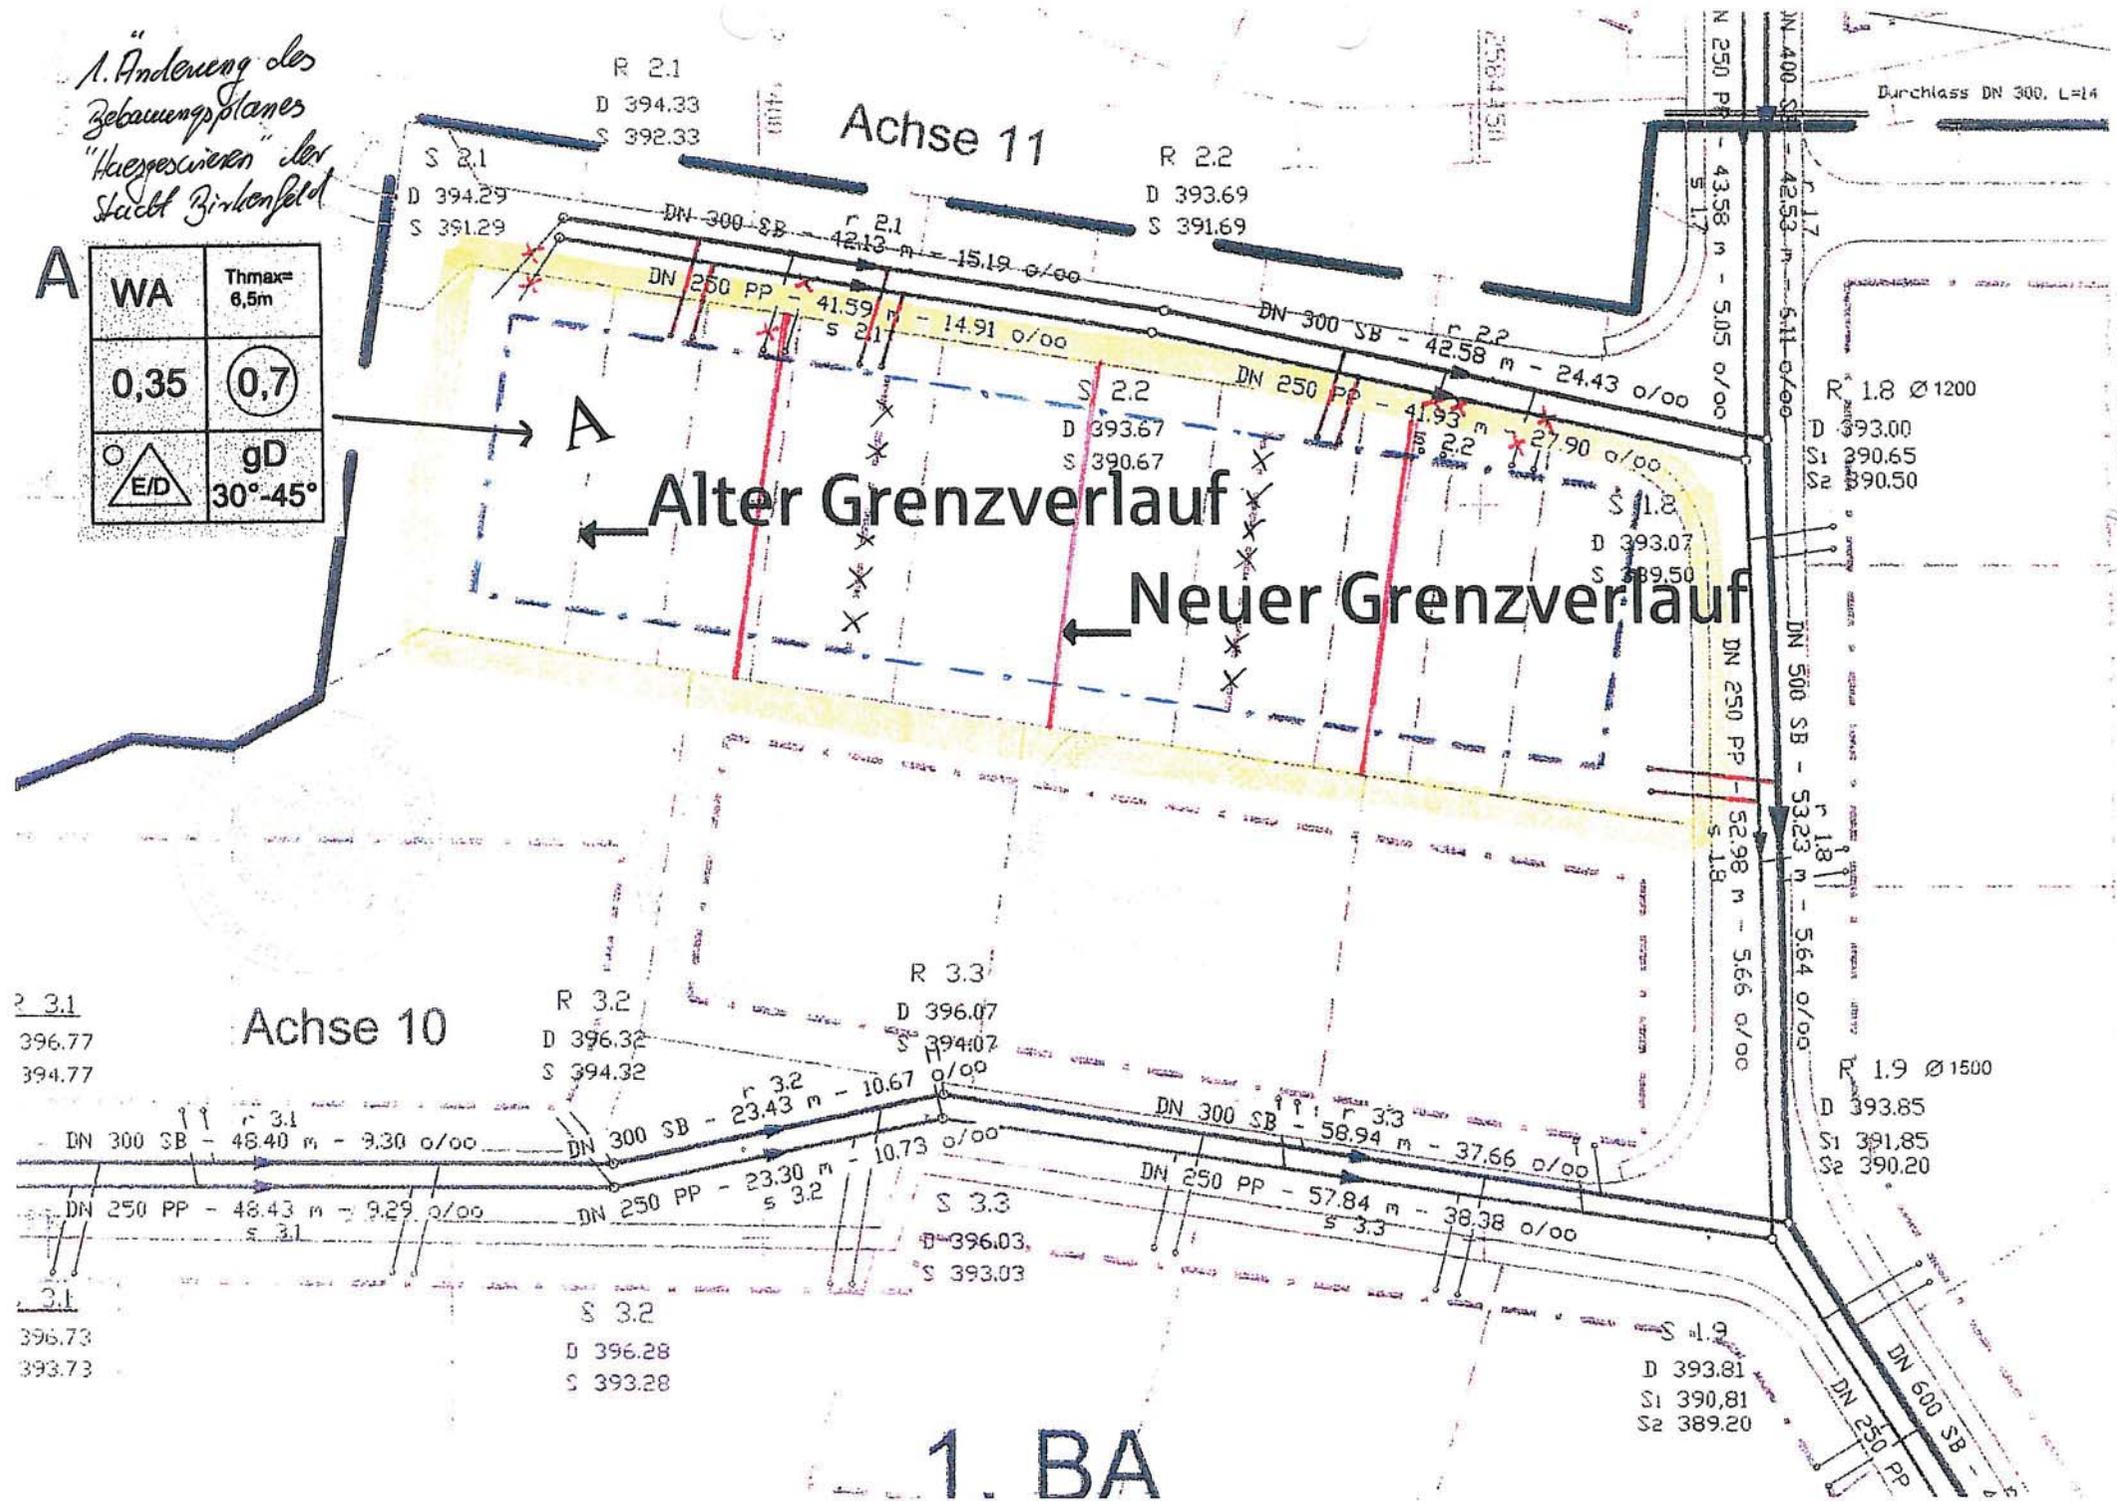

Merkmal der Offenlage vom 1. April 2007

Verfahrensvermerke zur 1. Änderung des Bebauungsplanes „Haesgeswiesen“

Aufstellung, Öffentlichkeitsbeteiligung, Offenlage im vereinfachten Verfahren nach § 13 BauGB

Der Stadtrat hat am 24.04.2007 die 1. Änderung des Bebauungsplanes beschlossen und verbunden mit der Bekanntmachung der Offenlage im vereinfachten Verfahren gem. § 13 BauGB am 01.08.2007 ortsüblich bekannt gemacht.

Daraufhin hat der Bebauungsplan einschl. der Textfestsetzungen mit der Begründung gem. § 3 Abs. 2 BauGB in der Zeit vom 09.08.2007 bis einschl. 10.09.2007 zu jedermanns Einsicht öffentlich ausgelegen.

Die Offenlage wurde, wie oben angegeben, nach § 3 Abs. 2 BauGB vorher ortsüblich bekannt gemacht und den Trägern öffentlicher Belange mit Schreiben vom 23.07.2007 mitgeteilt.

Satzungsbeschluss:

Der Stadtrat hat am 25.09.2007 diese 1. Änderung des Bebauungsplanes gem. § 24 Gemeindeordnung von Rheinland-Pfalz und gem. § 10 BauGB als Satzung beschlossen.

Birkenfeld, 26.09.2007



Stadt Birkenfeld

Peter Nauert, Stadtbürgermeister

Ausfertigung:

Die Übereinstimmung des textlichen und zeichnerischen Inhaltes dieses Bebauungsplanes mit dem Willen des Stadtrates sowie die Einhaltung des gesetzlich vorgeschriebenen Verfahrens zur Aufstellung des Bebauungsplanes werden bekundet.

Birkenfeld, 01.10.2007



Stadt Birkenfeld

Peter Nauert, Stadtbürgermeister

In-Kraft-Treten:

Der Beschluss des Bebauungsplanes sowie Ort und Zeit der Bereithaltung des Bebauungsplanes mit Begründung und Anlagen wurden am ~~14.11.2007~~ nach § 10 Abs. 3 BauGB in Verbindung mit § 27 der Gemeindeordnung für Rheinland-Pfalz ortsüblich bekannt gemacht.

Der Bebauungsplan tritt mit dieser Bekanntmachung in Kraft.

Birkenfeld, ~~14.11.2007~~ 15.11.2007



Stadt Birkenfeld

Peter Nauert, Stadtbürgermeister