


BAUUNGSPLAN TEILGEBIET „HERFEL“

FLUR 16

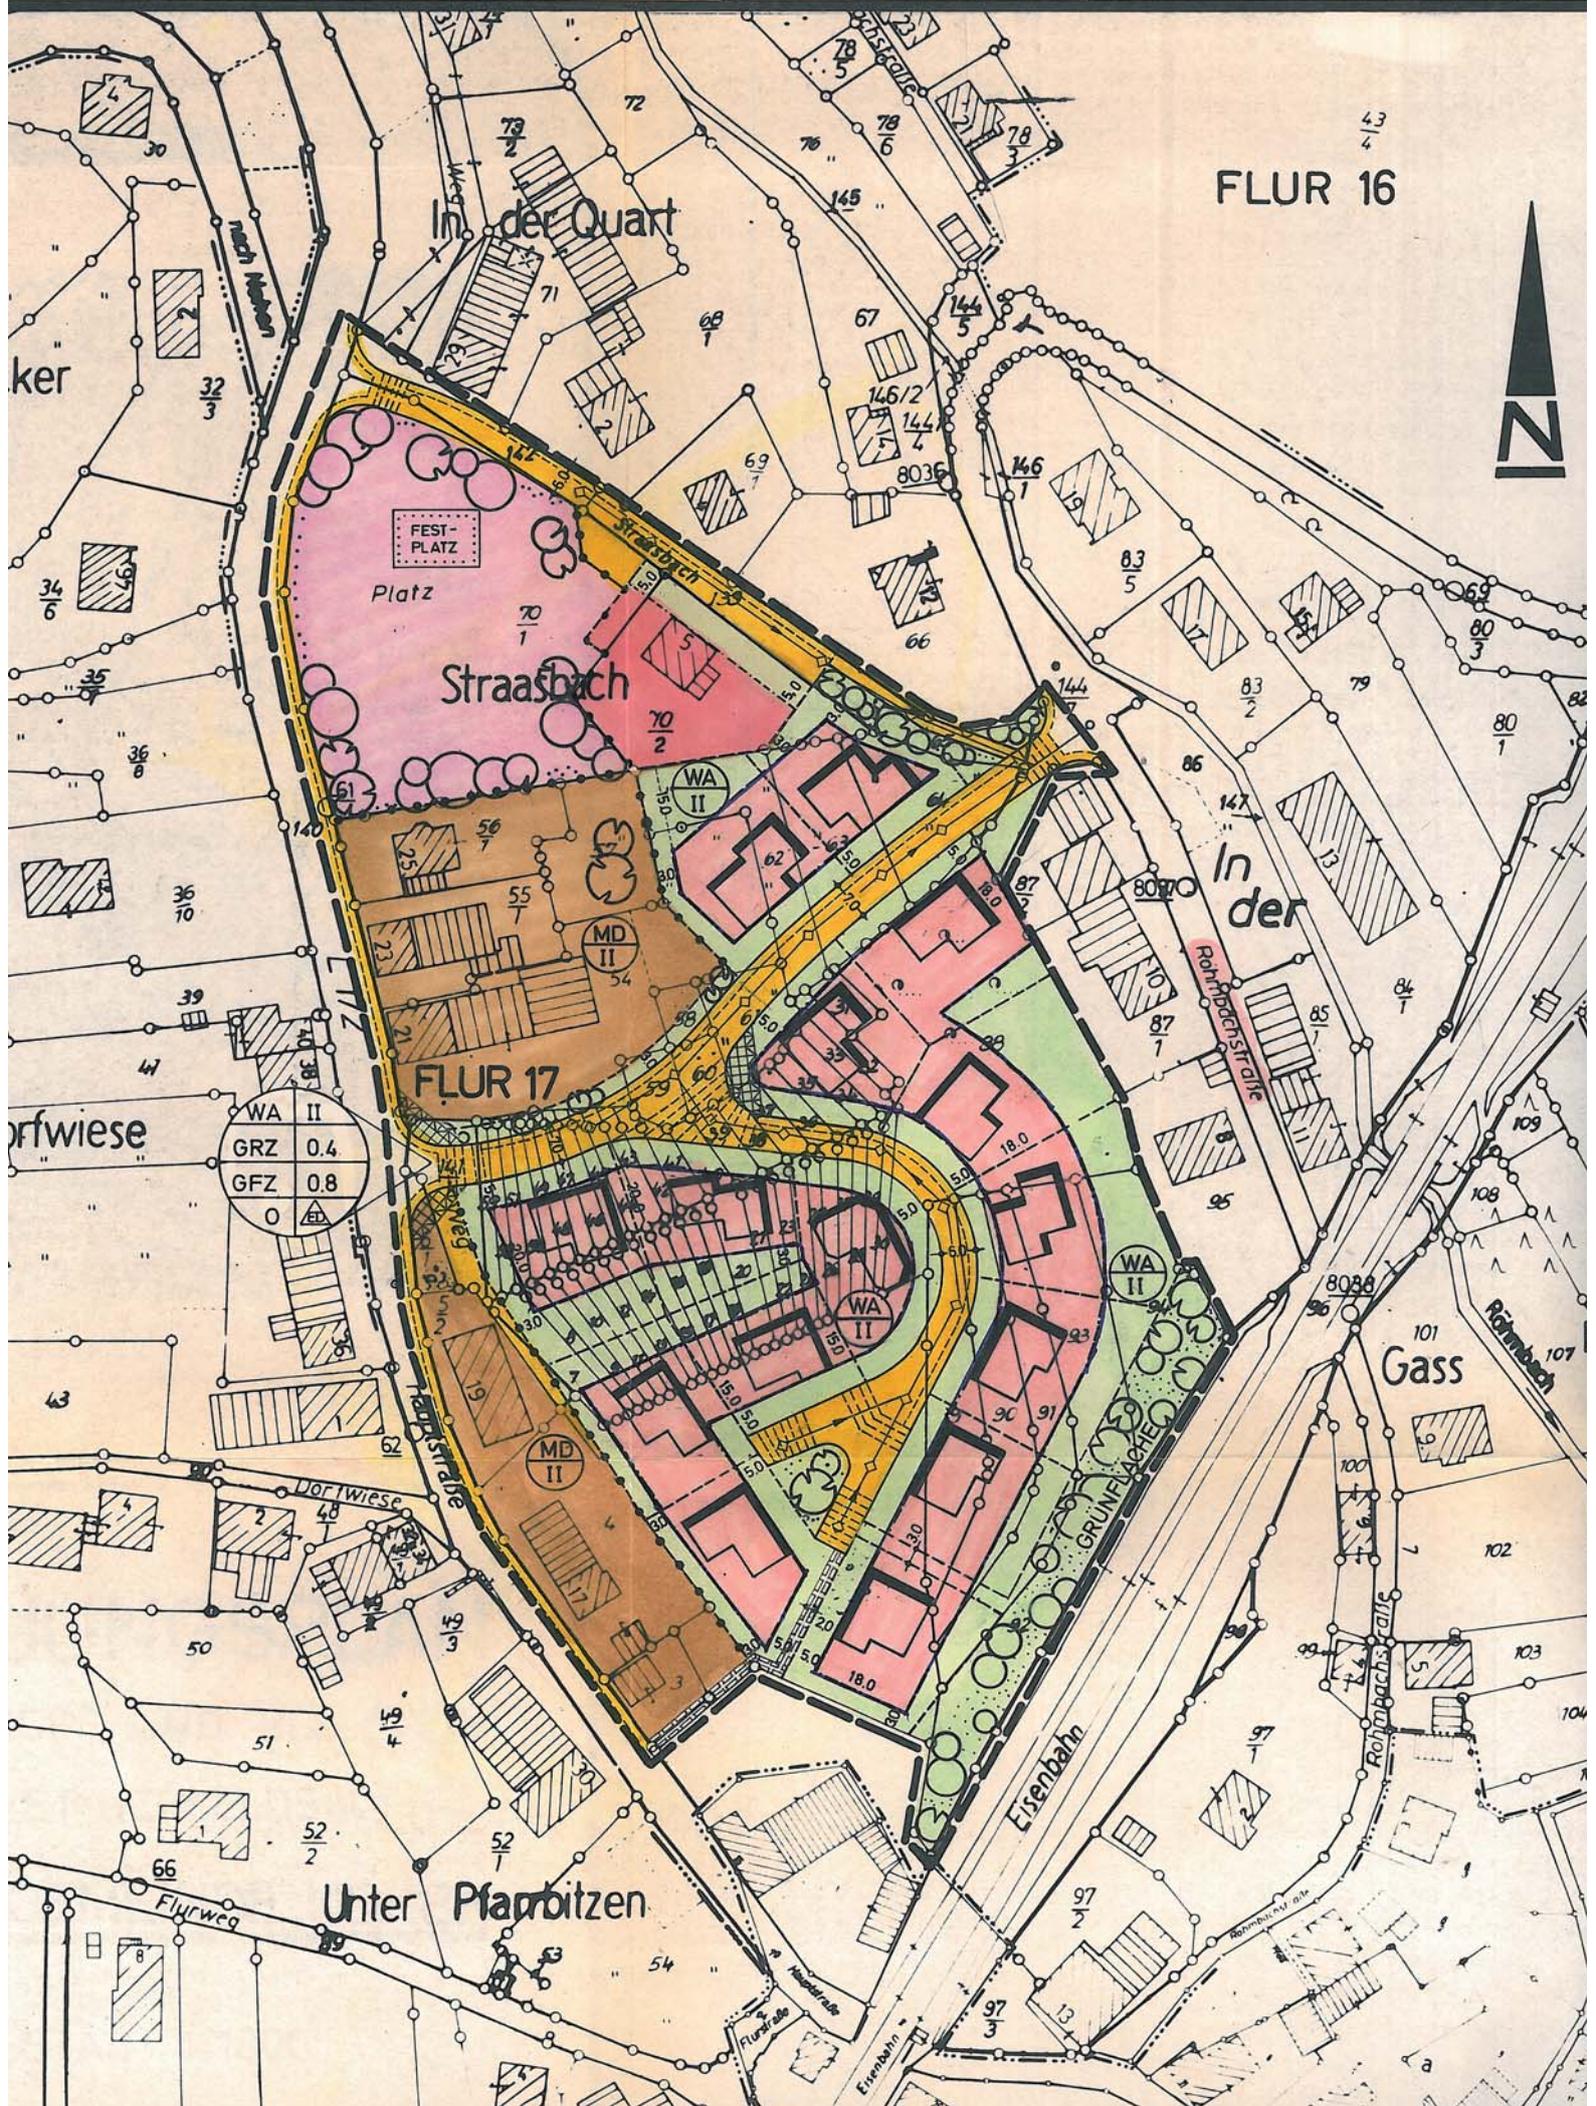

| | |
|-------|-----|
| WA II | |
| GRZ | 0.4 |
| GFZ | 0.8 |
| O | ED |

FEST-PLATZ

Straasbach

FLUR 17

GRÜNLÄCHER

Eisenbahn


In der Gass

Röhmisch

ker

orfwiese

orfwiese

Flurweg

nach Norden

In der Quart

In der

Rohrbachstraße







30

32/3

34/6

35/7

36/8

36/0

39

43

43

50

51

52/2

52/1

54

54

54

72

72

71

70/1

70/2















78/5

78/6

78/3

















145

145

144/5

144/4


































































































































87

87

1. Art der baulichen Nutzung:

- 1.1 Wohnbauflächen
- 1.1.1 Kleinsiedlungsgebiete
- 1.1.2 Reine Wohngebiete
- 1.1.3 Allgemeine Wohngebiete
- 1.1.4 Besondere Wohngebiete
- 1.2 Gemischte Bauflächen
- 1.2.1 Dorfgebiete
- 1.2.2 Mischgebiete

- 1.2.3 Kerngebiete
- 1.3 Gewerbliche Bauflächen
- 1.3.1 Gewerbegebiete
- 1.3.2 Industriegebiete
- 1.4 Sonderbauflächen
- 1.4.1 Sondergebiete die der Erholung dienen
- 1.4.2 Sonstige Sondergebiete z.B.: Klinikgebiete

3. Bauweise, Baulinien, Baugrenzen

- o 3.1 Offene Bauweise
- △ E 3.1.1 Nur Einzelhäuser zulässig
- △ D 3.1.2 Nur Doppelhäuser zulässig
- △ H 3.1.3 Nur Häusergruppen zulässig

2. Maß der baulichen Nutzung:

- z.B. 0.7 2.1 Geschößflächenzahl
- z.B. GF 500m² 2.2 Geschößfläche
- z.B. 30 2.3 Baumassenzahl
- z.B. BM 4000m² 2.4 Baumasse
- z.B. 0.4 2.5 Grundflächenzahl
- z.B. GR 100m² 2.6 Grundfläche
- z.B. III 2.7 Zahl der Vollgeschosse als Mindest- u. Höchstgrenze
- z.B. III-V 2.7 Zahl der Vollgeschosse als Mindest- u. Höchstgrenze zwingend
- z.B. V 2.8 Höhe baulicher Anlagen

- Traufhöhe z.B. TH 12.4m ü. Gehweg als Höchstgrenze
- Firsthöhe z.B. FH 53.5m ü. NN als Höchstgrenze
- Oberkante z.B. OK 124.5m ü. NN als Höchstgrenze
- z.B. OK mind. 116.0m ü. NN als Mindestgrenze
- z.B. OK 116.0m - 124.5m ü. NN als Mindest- u. Höchstgr. zwingend
- z.B. OK 124.5m ü. NN

- △ ED 3.1.4 Nur Einzel- u. Doppelhäuser zulässig
- g 3.2 Geschlossene Bauweise
- 3.3 Baulinie
- 3.4 Baugrenze

4. Bauliche Anlagen für den Gemeinbedarf:

- Flächen für den Gemeinbedarf
- Öffentliche Verwaltungen
- Schule
- Kirchen und kirchlichen Zwecken dienende Gebäude und Einrichtungen
- Sozialen Zwecken dienende Gebäude und Einrichtungen
- Gesundheitlichen Zwecken dienende Gebäude und Einrichtungen
- Kulturellen Zwecken dienende Gebäude und Einrichtungen
- Sportlichen Zwecken dienende Gebäude und Einrichtungen
- Post
- Schutzbauwerk
- Feuerwehr

5. Flächen für den Verkehr örtlich u. überörtlich

- 5.1 Straßenverkehr
- 5.1.1 Autobahnen u. autobahnähnliche Straßen
- 5.1.2 Sonstige überö. u. örtl. Hauptverkehrsstraßen
- 5.1.3 Ruhender Verkehr
- 5.2 Bahnen
- 5.2.1 Bahnanlagen
- 5.3 Überö. Wege u. örtl. Hauptw. z.B. Wanderwege
- 5.4 Umgrenzung der Flächen für den Luftverkehr z.B. Segelfluggelände

6. Verkehrsflächen

- 6.1 Straßenverkehrsflächen
- 6.2 Straßenbegrenzungslinie auch gegenüber Verkehrsfl. bes. Zweckbestimmung
- 6.3 Verkehrsflächen bes. Zweckbestimmung
- P z.B. Öffentl. Parkfläche
- z.B. Fußgängerbereich

7. Flächen für Versorgungs- bzw. Beseitigungsanlagen

- Zweckbestimmung:
- Elektrizität
- Gas
- Wasser
- Abwasser

8. Hauptversorgungs- und Hauptabwasserleitungen:

- oberirdisch
- unterirdisch

9. Grünflächen



- Zweckbestimmung:
- Parkanlage
- Sportplatz
- Spielplatz
- Dauerkleingärten
- Zeltplatz
- Badeplatz, Freibad
- Friedhof

10. Wasserflächen u. Flächen für die Wasserwirtschaft:

- 10.1 Wasserflächen
- Zweckbestimmung: z.B.: Hafen
- 10.2 Umgrenzung von Flächen für Wasserw., Hochwasserschutz, W-abflußregelung
- Zweckbestimmung: z.B.: Überschwemmungsgebiet
- 10.3 Umgrenzung der Flächen mit wasserrechtlichen Festsetzungen
- Zweckbestimmung z.B.: Schutzgebiet für Grund- und Quellwassergewinnung

DSKOPF" DER ORTSGEMEINDE NOHEN

QUERSCHNITT M. = 1:250

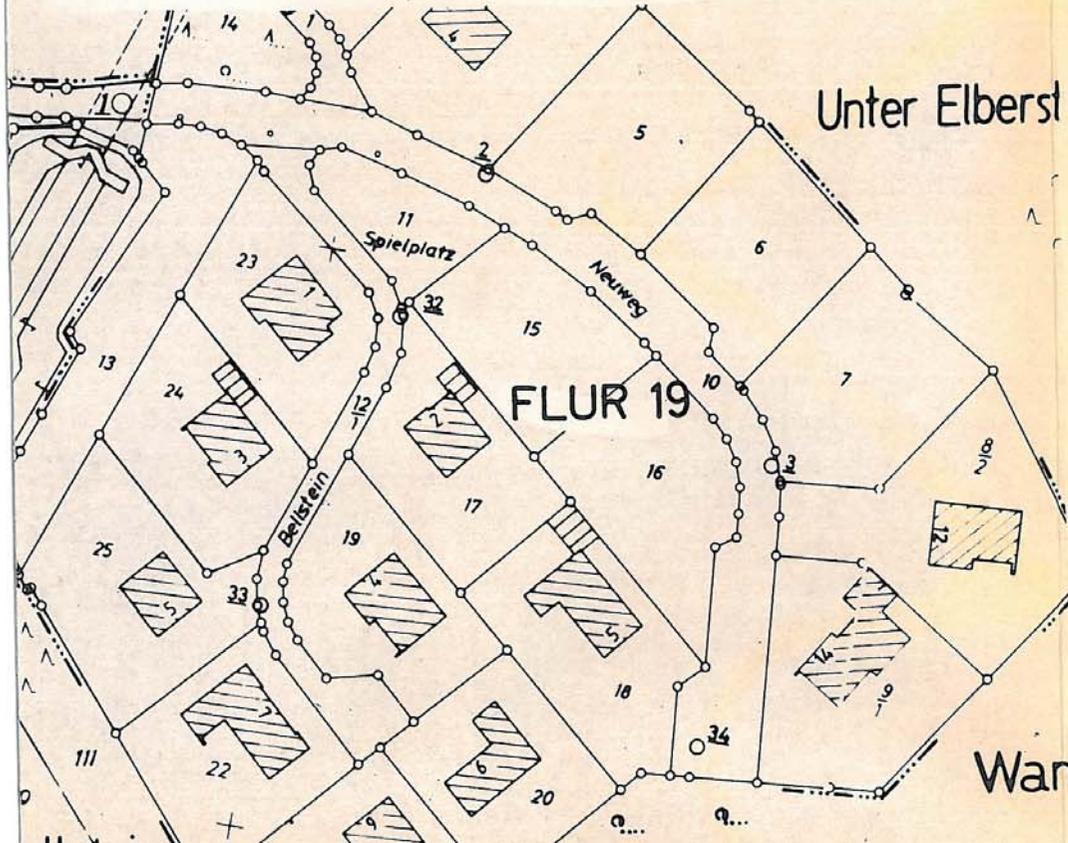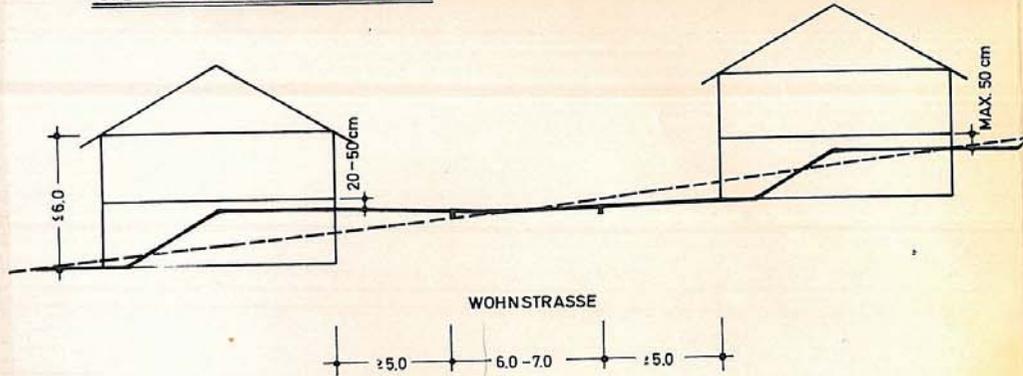

GENEHMIGUNGSVERMERKE :

AUFGESTELLT :

DIE AUFSTELLUNG DIESES BEBAUUNGSPLANES WURDE
VOM ORTSGEMEINDERAT / STADTRAT AM **26.8.1986**
BESCHLOSSEN

Nohen DEN **26.3.1987**

DER BURGERMEISTER DER ORTSGEMEINDE **STADT Nohen**

In Vertretung:

[Signature]
1. Ortsbeigeordneter



OFFENGELEGT :

DER ENTWURF DIESES BEBAUUNGSPLANES MIT BEGRUN-
DUNG HAT AUF DIE DAUER EINES MONATS,
VOM **10.7.1987** BIS **10.8.1987**
OFFENTLICH AUSGELEGEN.
ORT UND ZEIT DER OFFENTLICHEN AUSLEGUNG WURDEN
AM **1.7.1987** ORTSUBLICH BEKANT GEMACHT

Nohen DEN **11.8.1987**


DER BURGERMEISTER DER ORTSGEMEINDE **STADT Nohen**

In Vertretung:

[Signature]
1. Ortsbeigeordneter



BESCHLOSSEN :

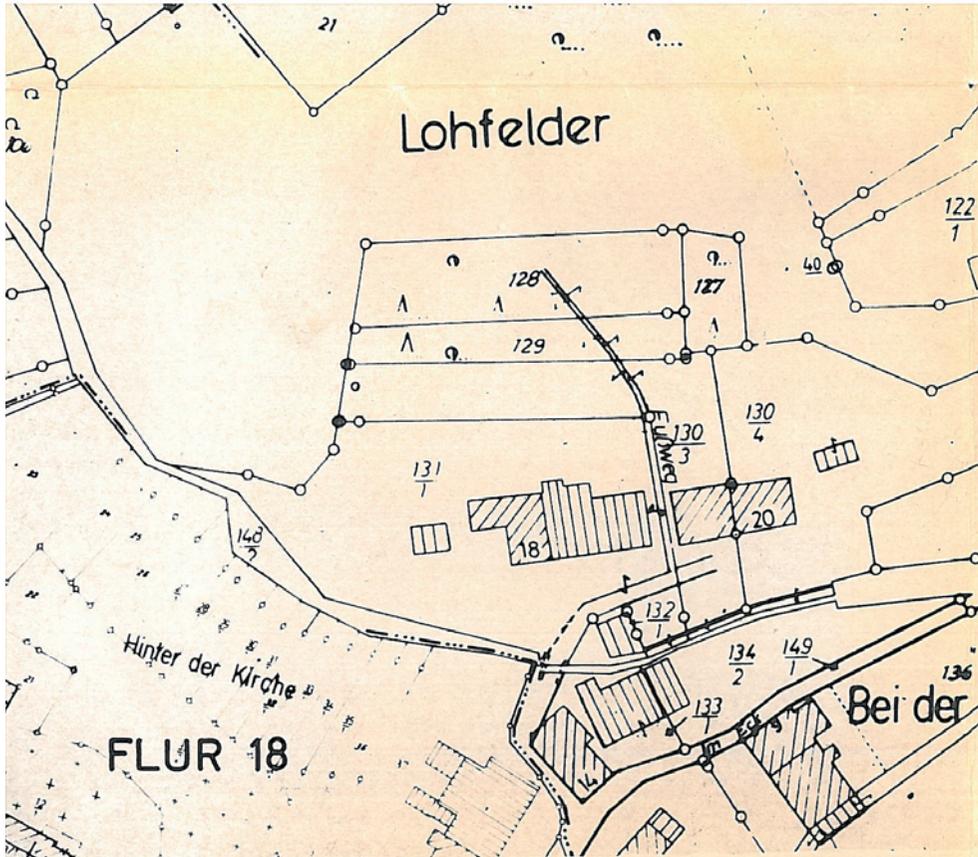

DIE BEBAUUNGSPLAN DER STADT NACH § 10 BBAUG DIESEN BEBAUUNGSPLAN ALS SATZUNG BESCHLOSSEN

Nohen DEN 6. 10. 1987

DER BURGERMEISTER DER ORTSGEMEINDE STADT Nohen

In Vertretung:

[Signature]
1. Ortsbeigeordneter



GENEHMIGT :

GENEHMIGUNG UND ANZEIGE
DAS VERFAHREN NACH § 11 BauGB
ERFOLGTE AM 4. Juli 1989

4. Juli 1989
ORT, DATUM

Kreisverwaltung Birkenfeld
Im Auftrag:
[Signature]

- Flächen für Aufschüttungen, Abgrabungen, Gew. v. Bodenschätzen:
- 11.1 Flächen für Aufschüttungen
 - 11.2 Flächen für Abgrabungen oder Gewinnung v. Bodenschätzen
 - Flächen für Land-u. Forstwirtschaft:
 - 12.1 Flächen für die Landwirtschaft
 - 12.2 Flächen für die Forstwirtschaft
 - Zweckbestimmung z.B.: Erholungswald
 - Flächen für Schutz, Pflege u. Entwicklung der Landschaft:
 - 13.1 Umgrenzung von Flächen für Maßnahmen zum Schutz, zur Pflege u. Entw. d. Landschaft
 - 13.2.1 Umgrenzung von Flächen zum Anpflanzen von Bäumen und Sträuchern
 - 13.2.2 ...mit Bindungen f. Bepflanz. u. Erhaltung v. B., Str., Gew.
 - Anpflanzung v. Bäumen u. Str.
 - 13.3 Umgrenzung v. Schutzgebieten u. Schutzobjekten im Sinne des Naturschutzrechts
 - Naturschutzgebiet
 - Landesschutzgebiet
 - 14.1 Umgrenzung v. Erhaltungsbereichen, wenn im Bebauungsplan bezeichnet
 - 14.2 Umgrenzung v. Gesamtanl., die dem Denkmalschutz unterliegen
 - 14.3 Einzelanlagen (unbewegl. Kulturdenkm.) die dem Denkmalschutz unterl.
 - 14.4 Umgrenzung der Sanierungsgebiete
 - 14.5 Zu erhaltende Geb. u. baul. Anl. im Beb.pl. f. förmlich festgelegte Sanierungsgeb.
 - 14.6 Zu beseitigende Geb. u. baul. Anl. im Beb.pl. f. förmlich festgelegte Sanierungsgeb.
 - 14.7 Bes. Nutzungszw. v. Fl. der durch bes. städtebaul. Gründe erf. ist
 - 14.8 Mit Geh-, Fahr- und Leitungsrechten zu belastende Flächen
 - 14.9 bei schmalen Flächen
 - 14.10 Umgrenzung d. Fl. für Nutzungsbeschr. o. f. Vorkehrungen z. Schutz gegen schädli. Umwelt.
 - 14.11 Umgr. d. Geb., in denen best. die Luft erhebl. verunr. Stoffe nicht verw. werden dürfen
 - 14.12 Umgrenzung der Fl., die v. d. Bebauung freizuhalten sind
 - 14.13 Aufschüttungen
 - 14.14 Abgrabungen
 - 14.15 Stützmauern
 - 14.16 Höhenlage b. Festsetz.
 - 14.17 Umgr. d. Fl. b. d. Beb. bes. baul. Vork gegen äußere Einwirkungen, Sicherungsmaßn. geg. Naturgew. Bergb. usw.
 - 14.18 Grenze d. räumlichen Geltungsbereiches des Bebauungsplans
 - 14.19 Abgrenzung unterschiedlicher Nutzung
 - 15. Sonstige Planzeichen
 - 15.1 Umgrenzung der Bauh., für die eine zentr. Abwasserbeseitigung nicht vorges. ist
 - 15.2 Mindestgröße, Mindestbreite und Mindestdiefe der Baugrundstücke
 - 15.3 Umgrenzung v. Flächen f. Nebenanzl., Stellpl., Garagen u. Gemeinschaftsanlagen
 - Zweckbestimmung:
St = Stellplätze
Sp = Spielplatz

INKRAFTGETRETEN :

DIE GENEHMIGUNG DIESES BEBAUUNGSPLANS, SOWIE ORT UND ZEIT SEINER OFFENTLICHEN AUSLEGUNG NACH § 12 BBAUG WURDE AM OFFENTLICH BEKANNT GEMACHT. DER BEBAUUNGSPLAN IST AB RECHTSKRAFTIG.

Nohen DEN

DER BURGERMEISTER DER ORTSGEMEINDE STADT Nohen

In Vertretung:
[Signature]
1. Beigeordneter

*Witzel vom VB
später angebracht*

BEBAUUNGSPLAN

HERFELDSKOPF UND BELLSTEIN

TEILGEBIET HERFELDSKOPF

DER ORTSGEMEINDE NOHEN

MASSTAB 1:1000

BEBAUUNGSPLANURKUNDE

Ausgefertigt:

Nohen, den 10. JULI 1989

In Vertretung:



1. Beigeordneter



AUFGESTELLT: IDAR - OBERSTEIN, IM JANUAR 1986.

HEINZ PETRY · BERAT. INGENIEUR

ING.-BÜRO FÜR HOCH- UND TIEFBAU

6580 IDAR-OBERSTEIN

IM SAUERGRABEN 7 TEL. 0 67 81 / 250 41

